



Material Técnico Complementar ao Edital nº 013/2023 :

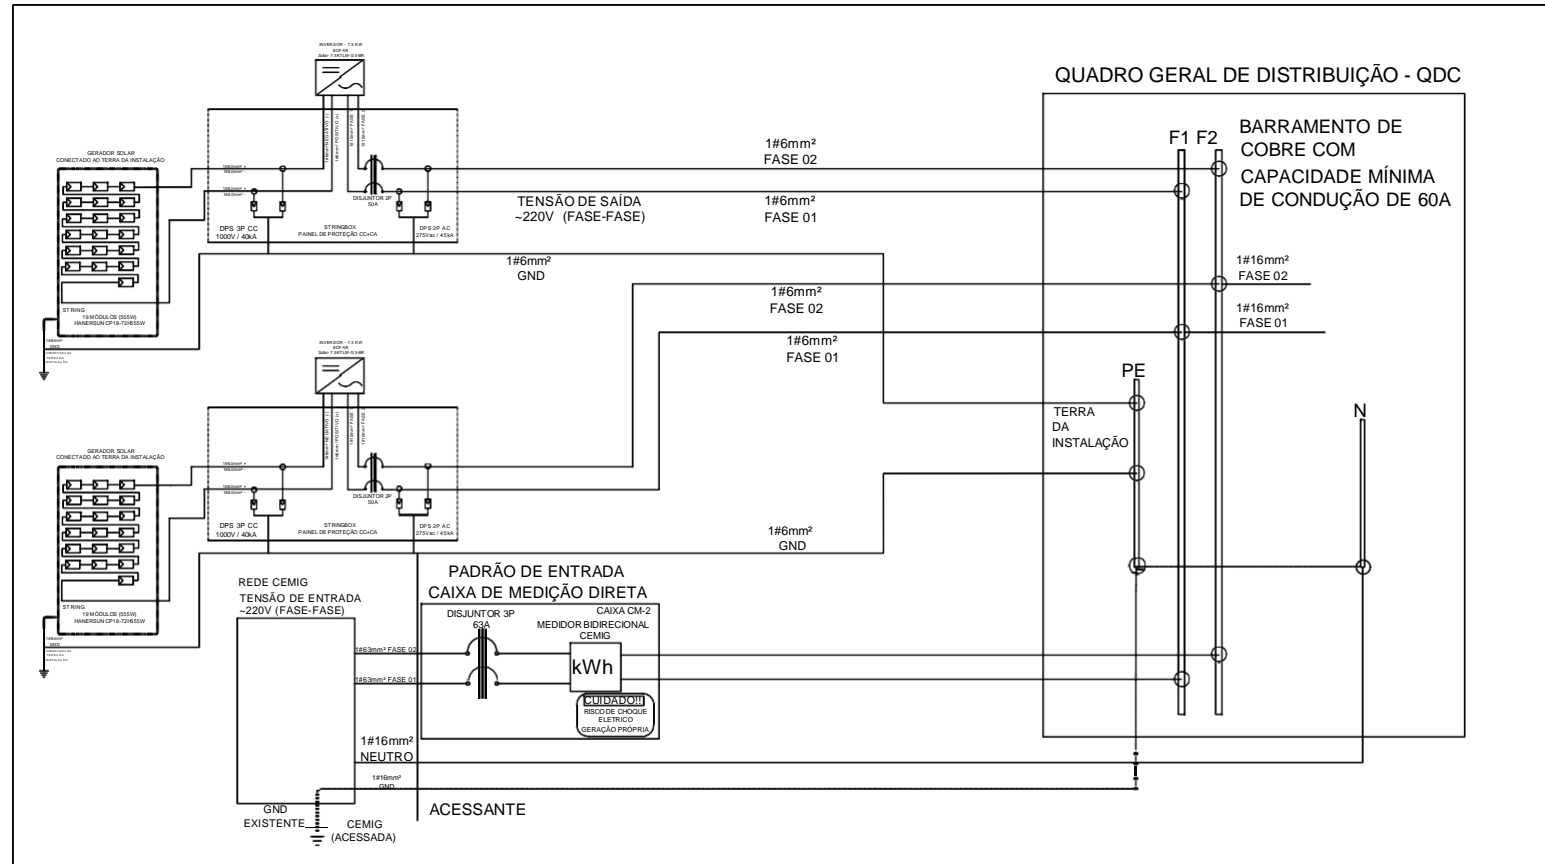

<p>CEMIG</p> <p>PROJETO ELÉTRICO SISTEMA FOTOVOLTAÍCO</p>	<p>RESP. TÉCNICO <i>Matheus Henrique de Morais Lage</i></p> <p>Matheus Henrique de Morais Lage Engº Eletricista - CREA/MG 154604 Fone: (31) 9 9122-0682</p>	<p>PROPRIETÁRIO</p> <p>CÂMARA MUNICIPAL DE CARANGOLA CNPJ: 20.296.760/0001-03 R. MARECHAL FLORIANO PEIXOTO, Nº 78, 36800-000 CENTRO - CARANGOLA - MG</p>	<p>END. OBRA</p> <p>RUA MARECHAL FLORIANO PEIXOTO, Nº 78, CENTRO, CARANGOLA/MG CEP: 36800-000 Nº DA INSTALAÇÃO: 3005946665</p>
		<p>NOVEMBRO/2023</p>	<p>Folha: 01/02</p>

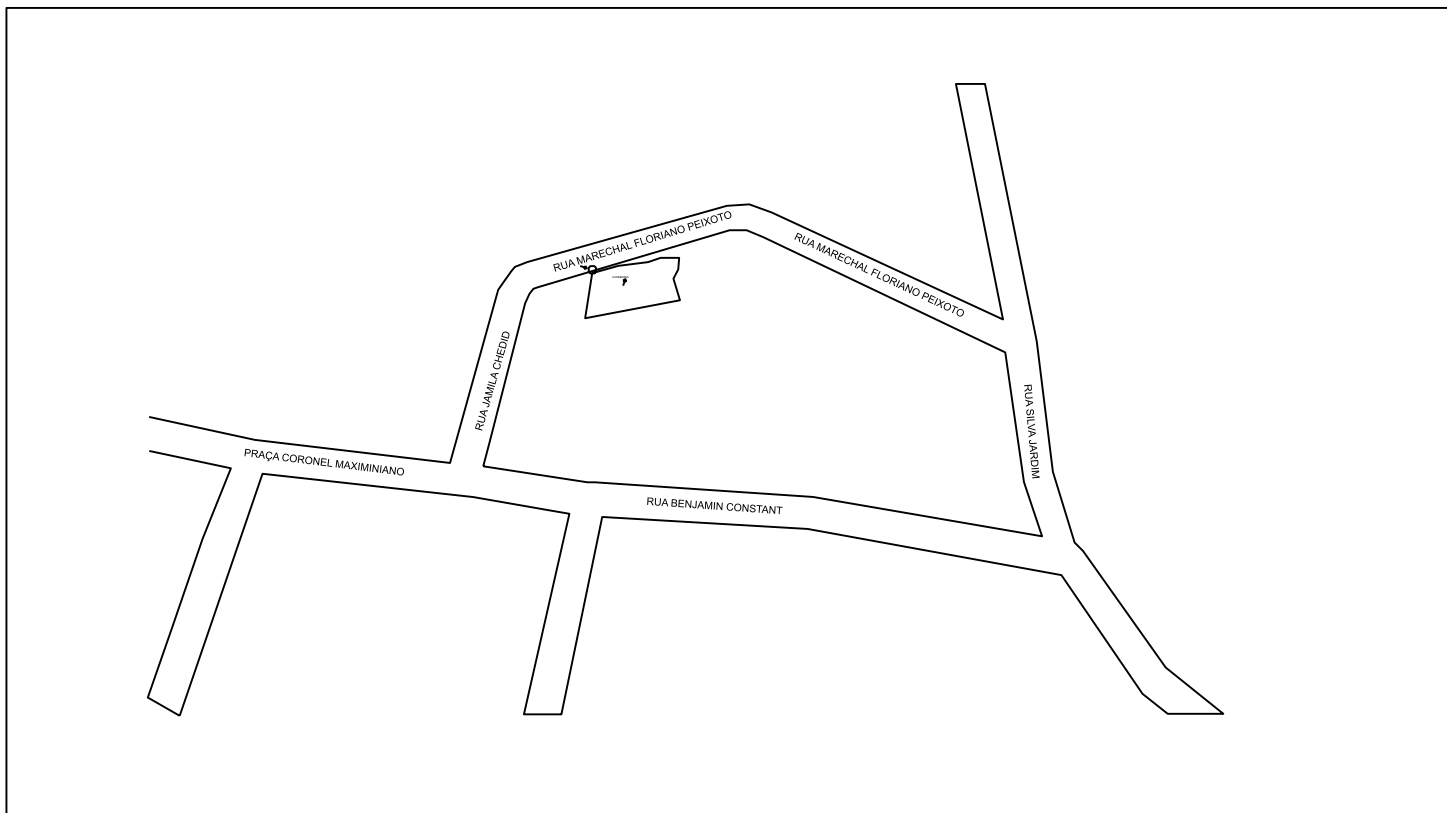

<p>CEMIG</p> <p>PROJETO ELÉTRICO SISTEMA FOTOVOLTAÍCO</p>	<p>RESP. TÉCNICO</p> <p>_____ Matheus Henrique de Morais Lage Engº Eletricista - CREA/MG 154604 Fone: (31) 9 9122-0682</p>	<p>PROPRIETÁRIO</p> <p>_____ CÂMARA MUNICIPAL DE CARANGOLA CNPJ: 20.296.760/0001-03 R. MARECHAL FLORIANO PEIXOTO, Nº 78, 36800-000 CENTRO - CARANGOLA - MG</p>	<p>END. OBRA</p> <p>RUA MARECHAL FLORIANO PEIXOTO, Nº 78, CENTRO, CARANGOLA/MG CEP: 36800-000 Nº DA INSTALAÇÃO: 3005946665</p>
		<p>NOVEMBRO/2023</p>	<p>Folha: 01/02</p>